

Video interfoni

Šema "NE" sistema


"NE" video
interfoni za zgrade

Napomena:

- (1) Polovi 101-801 se povezuju sa linijom za zvono interfona T&R.
- (2) Kod NERV5, obratite pažnju na kratkospojnike
 1. POWER (A+18 i V+18)
 2. GND (GND i Agnd)
 potrebno ih je prespojiti.
- (3) Slušalice (S-2) se povezuju sa dve žice bez polariteta, 1+1 (1 za GND i 1 za zvono)
- (4) Potreban kabl:
 - Do 30m RVV(5+n)x0.8mm
 - Do 100m RVV(5+n)x1mm

Napomena:

- (6) Napajanje PS-5E koristi do 3 korisnika u sistemu
- (7) Video distributer nije potreban za dva korisnika

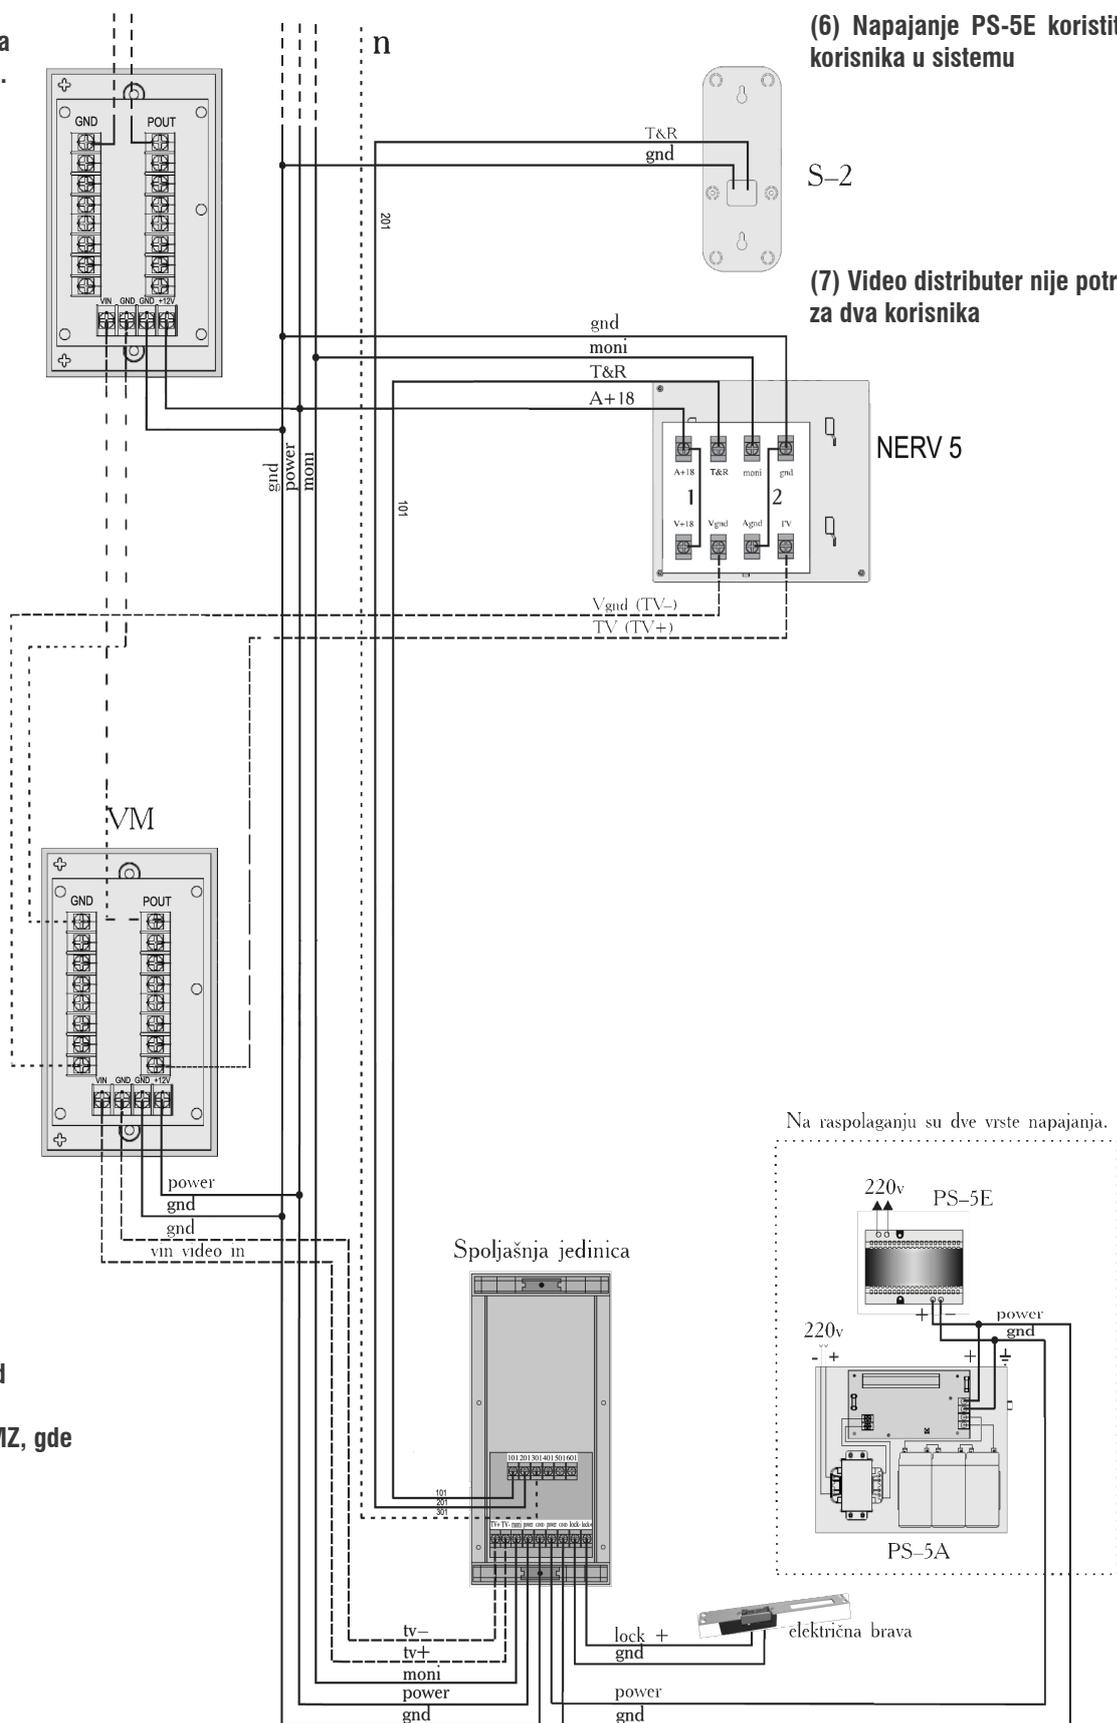

Napomena:

- (5) Povezivanje dodatnih spoljnih jedinica T2 bez MZ sa T2 jedinicama koja ima MZ obavlja se međusobnim spajanjem kontakata VCC, T&R, VD i GND od svih dodatnih jedinica sa istim kontaktima na jedinici koja ima MZ, gde je MZ mikrofoni i zvučnik.

Na raspolaganju su dve vrste napajanja.

