


Maksimalno rastojanje električne instalacije je ograničeno DT sistemom. Različiti kablovi takođe mogu uticati na maksimalan domet sistema.

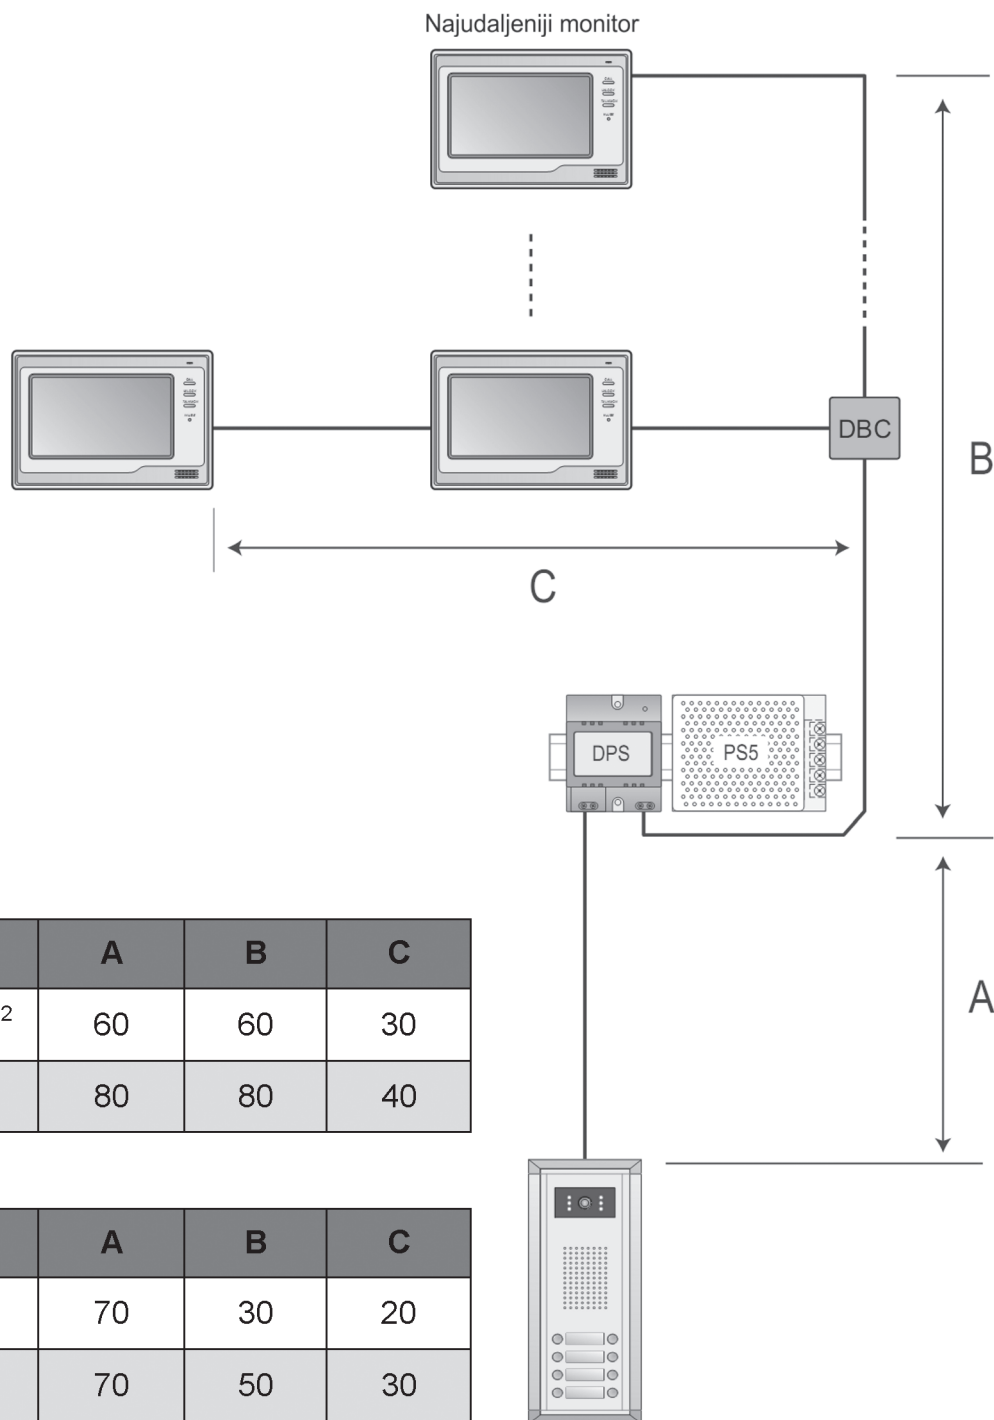

Broj monitora manji od 20

Preporučeni kablovi	A	B	C
Upredena parica 2x0.75mm ²	60	60	30
Upredena parica 2x1mm ²	80	80	40

Broj monitora veći od 20

Preporučeni kablovi	A	B	C
Upredena parica 2x1mm ²	70	30	20
Upredena parica 2x1.5mm ²	70	50	30

Napomena: Kabl za bus liniju ne sme biti oklopljen! Preporučuje se upotreba upredene parice. Ako se ne koristi upredena parica, ukupno rastojanje će biti prepolovljeno.